




Przekrój A-A

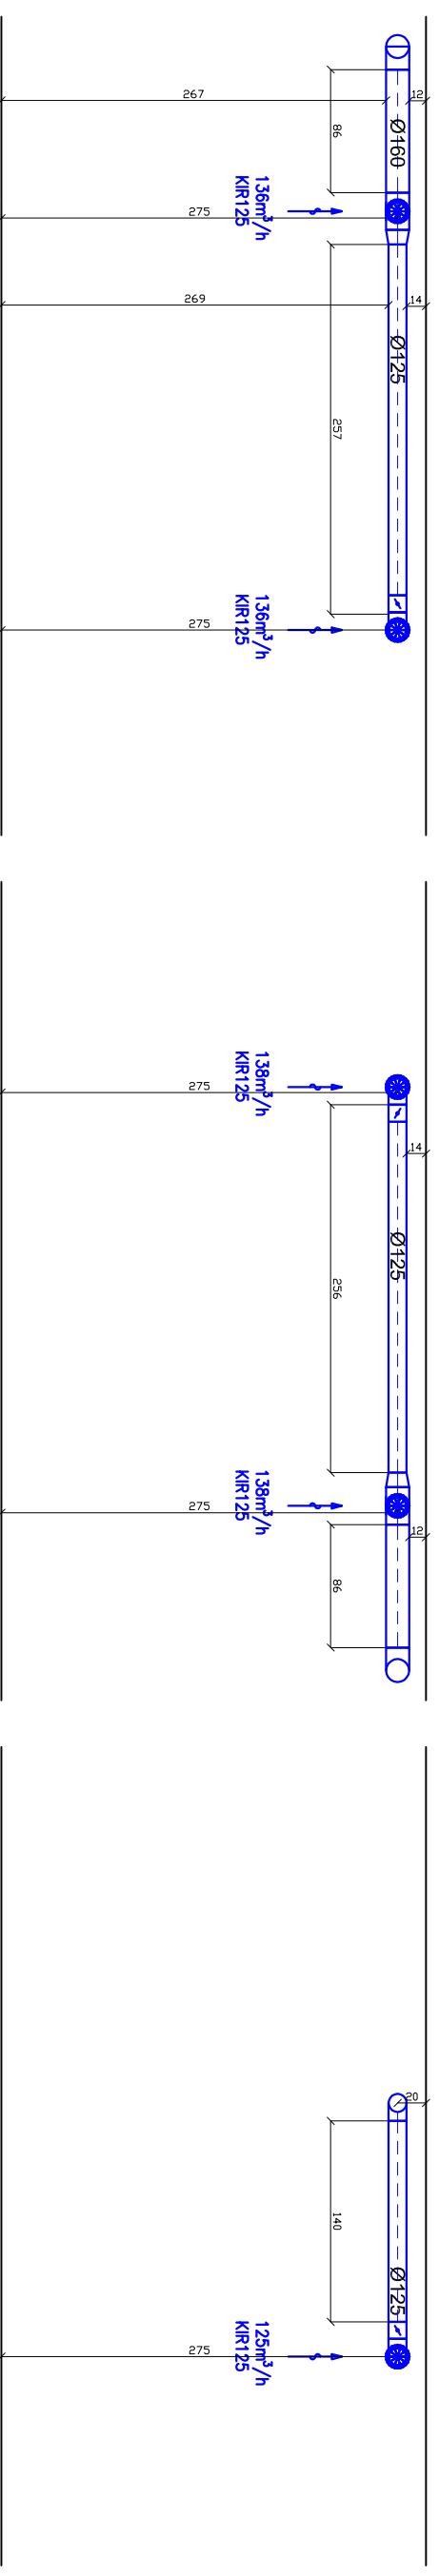


Przekrój B-B

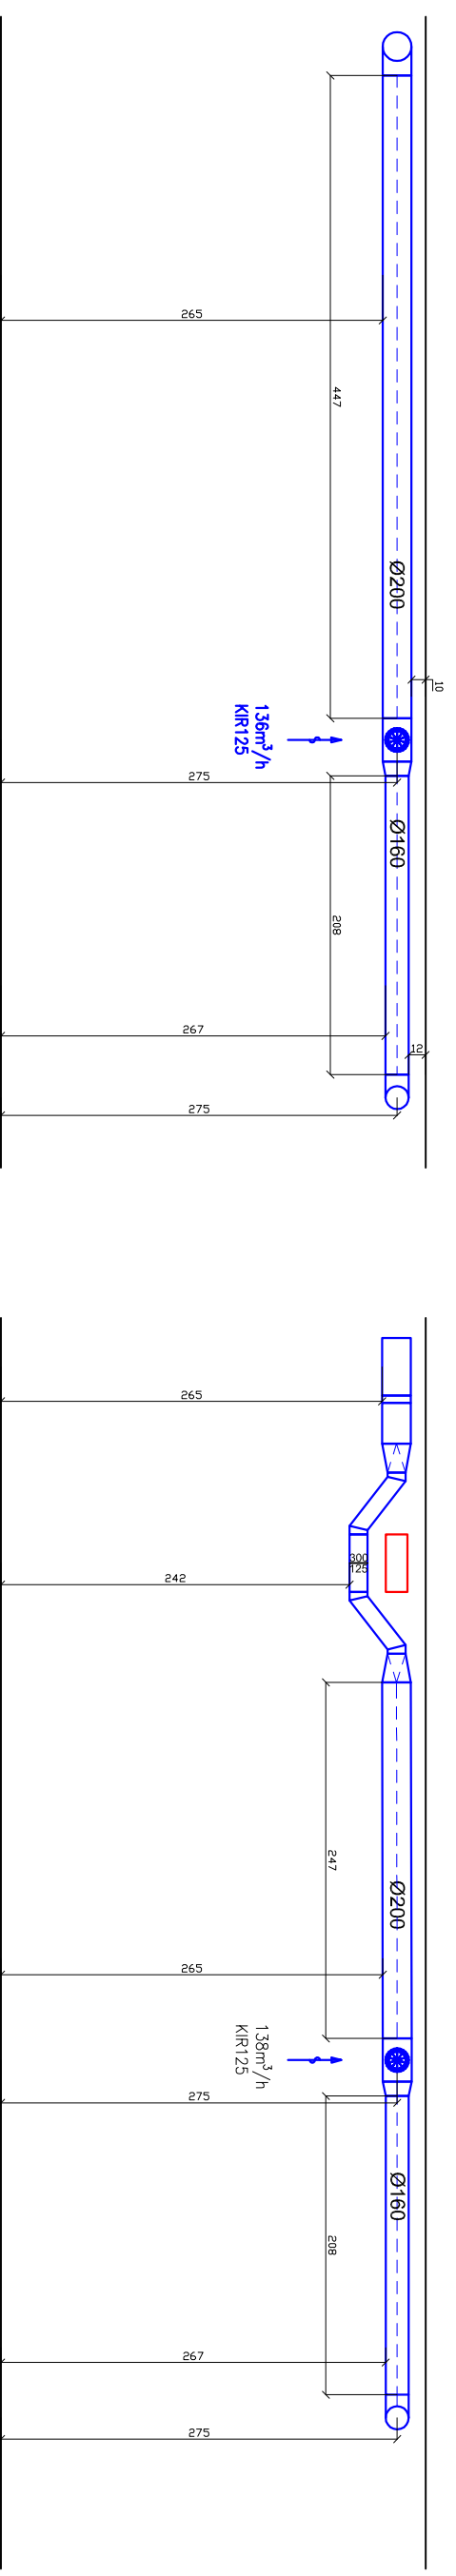

Przekrój C-C

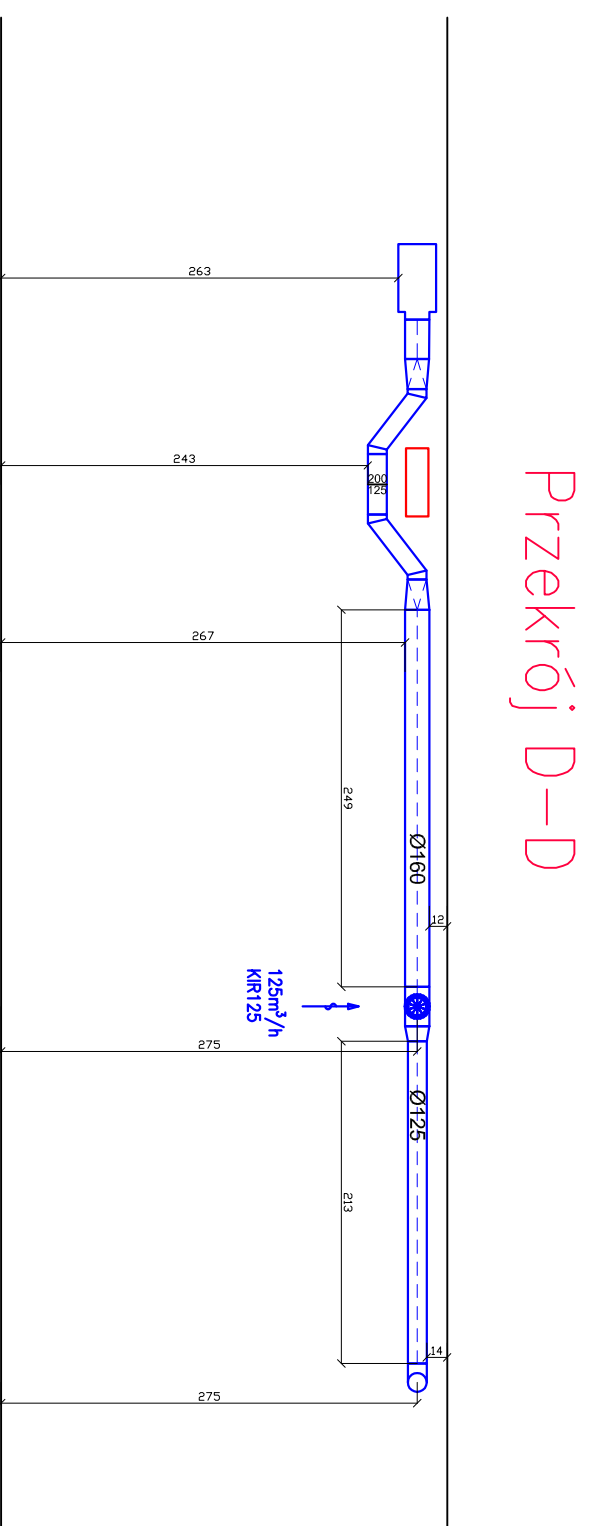

Przekrój D-D

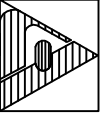 <p>STUDIO "A" PRACOWNIA PROJEKTOWA</p>		<p>ul. Storczykowa 2 15-644 Białystok tel. (0-85) 661-08-48</p>	
<p>przedmiot: PRZEKRÓJ WENTYLACJI MECHANICZNEJ A-A; B-B; C-C; D-D</p>			
<p>obiekt: Szpital Ogólny w Grajewie i Zespół Porodowy Oddział Ginekologiczno-Położniczy</p>			
<p>adres: Grajewo, ul. Konstytucji 3 Maja 34, dz. nr budowy: ewid.1884/41</p>			
data: 20.11.2018	skala 1:50	branża: IS.	
<p>Inst sanit.: mgr inż. I. Ujeźfowicz</p>		<p>nr rys.: IS-3</p>	
<p>WSZYSTKIE PRAWA ZASRTYZONE. ŁĄCZNIE Z PRAWEM DO REPRODUKCJI I UDOSTĘPNIANIA, W CAŁOŚCI LUB CZĘŚCI, BEZ ZGODY AUTORA.</p>			<p>podpis:</p>