

# ODDZIAŁ POŁOŻNICZO - GINEKOLOGICZNY 22Ł

# PORADNIA "K"


ODCINEK POŁOŻNICTWA ASEPTYCZNEGO 9L

ODCINEK PATOLOGII CIĄŻY 5L

ODCINEK POŁOŻNICTWA I GINEKOLOGII ASEPTYCZNEJ 7L

ODCINEK POŁOŻNICTWA I GINEKOLOGII SEPTYCZNEJ 1L

# PORADNIA "K"

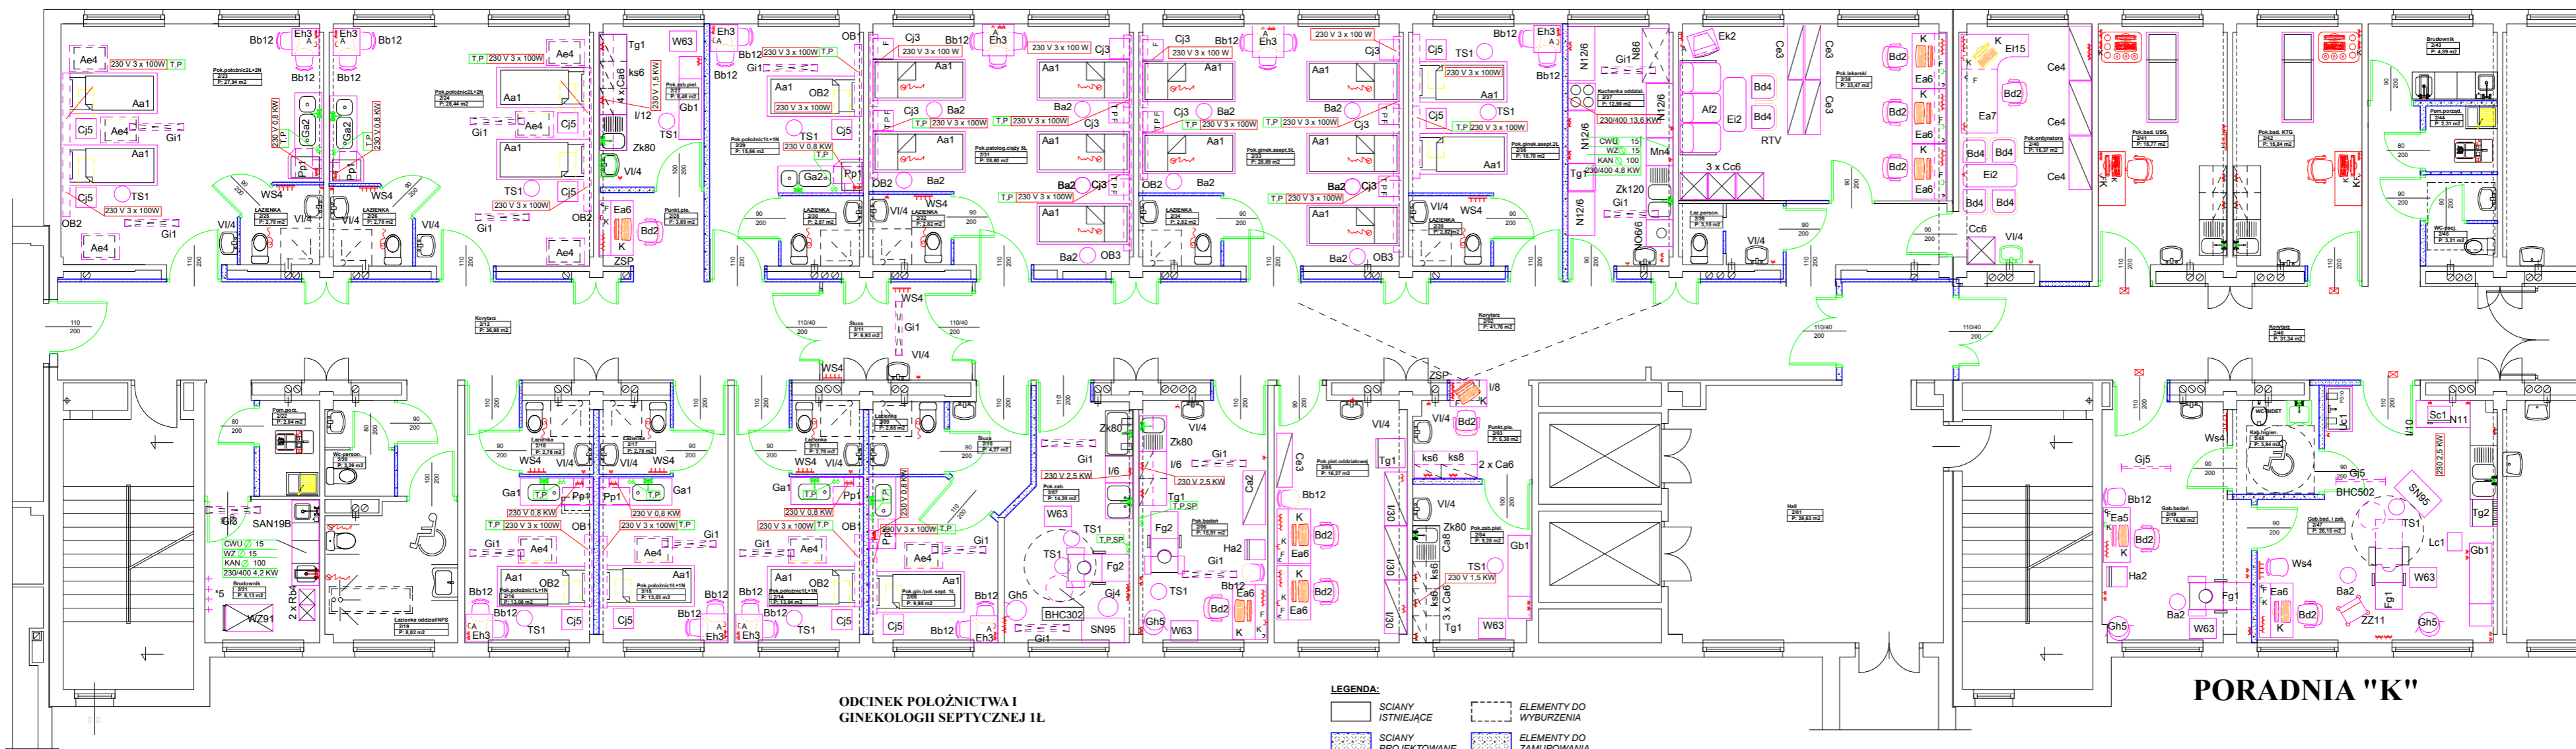

**LEGENDA:**

	SCIANY ISTNIEJĄCE		ELEMENTY DO WYBURZENIA
	SCIANY PROJEKTOWANE		ELEMENTY DO ZAMUROWANIA

**STUDIO "A"**  
 Technologia medyczna  
 Projekt: Szpital Specjalistyczny w Katowicach  
 Zakład: Ginekologiczno-Położniczy / Zespół  
 Oddział: Położniczo-Ginekologiczny / 22Ł  
 Data: 28.11.2016r. / Strona: 1 z 2 / Projekt: ARD/1  
 Opracował: arch. Jan K. Hahn