


ODDZIAŁ POŁOŻNICZO – GINEKOLOGICZNY 22Ł

PORADNIA "K"

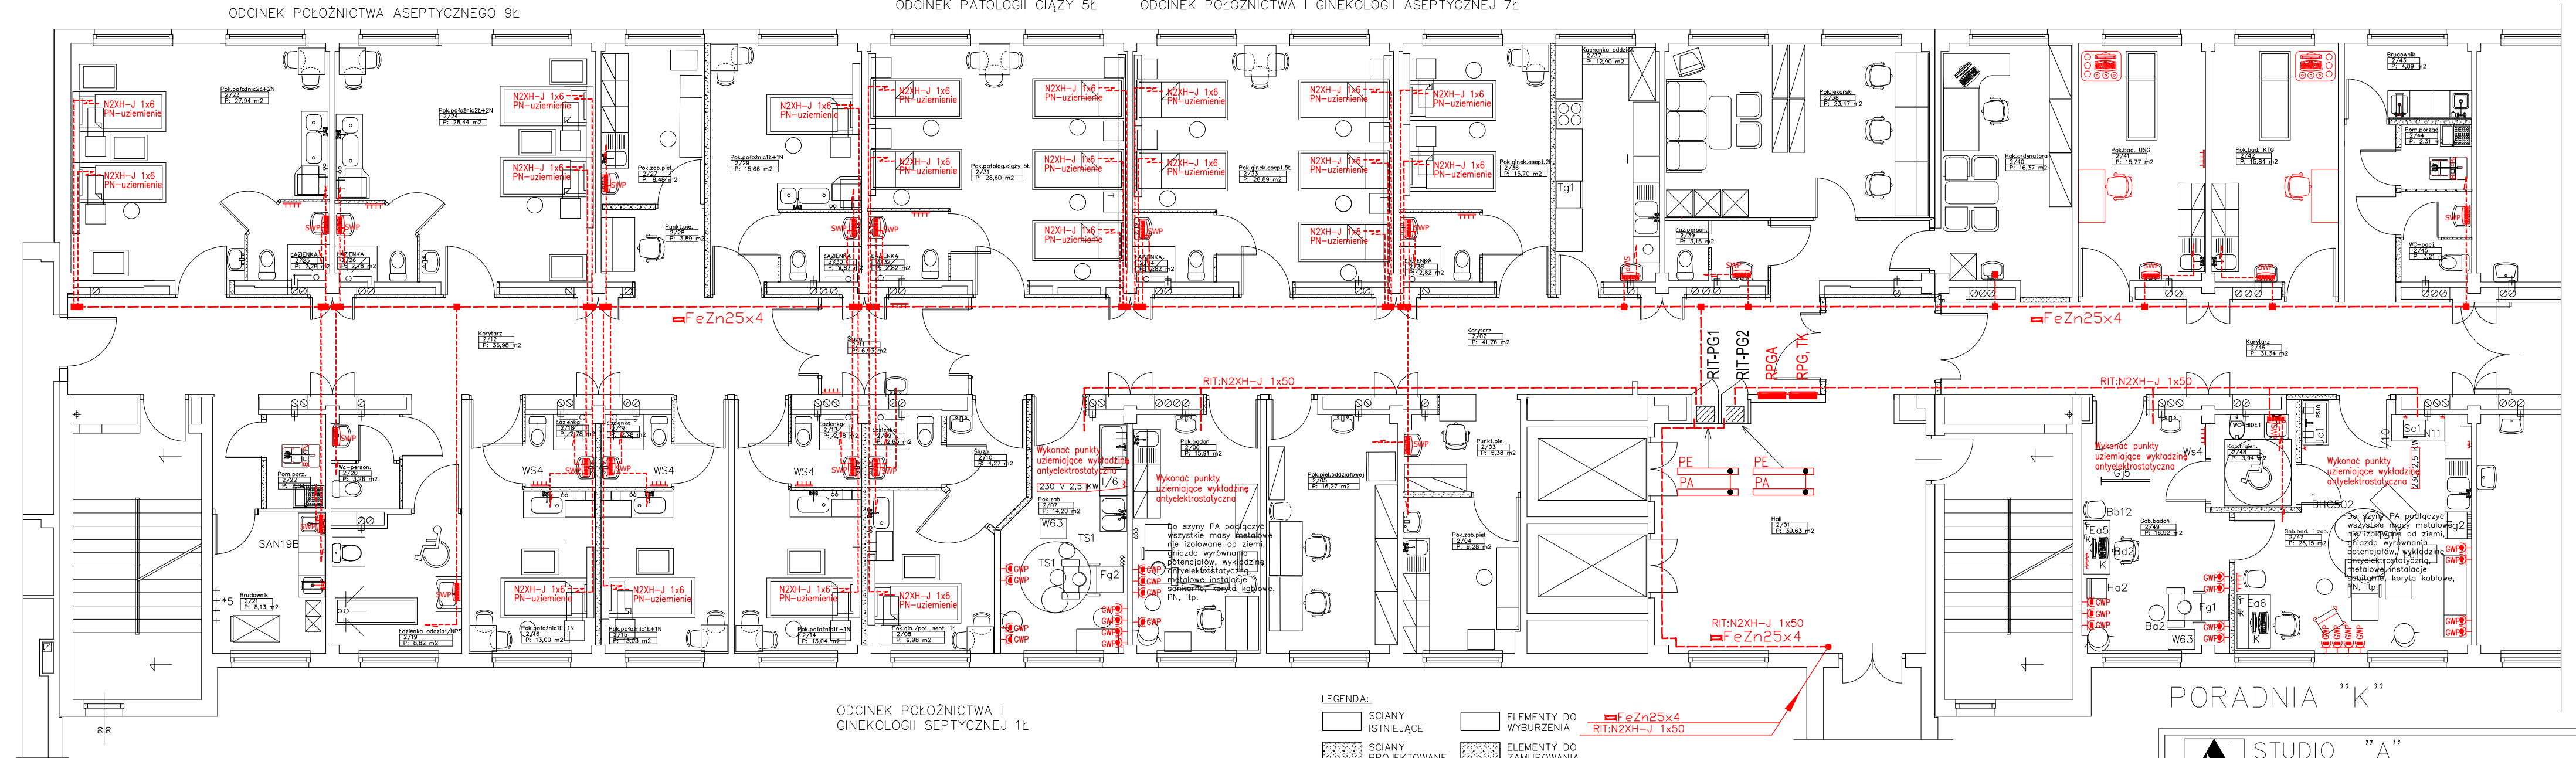

UWAGA!
 W salach zabiegowych, sali wybudzeń oraz salach wzmożonego nadzoru rezystancja przewodów wyrównawczych, wliczając w to rezystancję zacisków nie powinna przekraczać 0,2Ω
 Połączyć żyły ochronne przewodów elektrycznych do szyn wyrównania potencjałów PE.
 Grzejniki, podłogi elektrostatyczne, metalowe ekrany, gniazda wyrównania potencjałów i inne masy metalowe podłączyć do szyn PA(EC).

UWAGA!
 Szyny SWP montować ponad sufitem podwieszanym taziemek, ponad sufitem podwieszanym na korytarzu, w przypadku braku sufitu podwieszanego szyny SWP montować pod umywalką lub słuźczką w miejscu mało widocznym i dostępnym w puszkach podtynkowych z przykręcaną pokrywą lub w obudowach podtynkowych z drzwiczkami.

LEGENDA:
 [Symbol] ŚCIANY ISTNIEJĄCE
 [Symbol] ŚCIANY PROJEKTOWANE
 [Symbol] ELEMENTY DO WYBURZENIA
 [Symbol] ELEMENTY DO ZAMUROWANIA

LEGENDA:
 [Symbol] POŁĄCZENIA WYRÓWNAWCZE BEDNARKA FeZn25x4
 [Symbol] POŁĄCZENIA WYRÓWNAWCZE PRZEWÓD N2XH-J 1x6mm2, N2XH-J 1x16mm2
 [Symbol] SZYNA WYRÓWNIANIA POTENCJAŁÓW PE+PA(EC)
 [Symbol] SZYNA WYRÓWNIANIA POTENCJAŁÓW SWP
 [Symbol] GNIAZDA WYRÓWNIANIA POTENCJAŁÓW P/T POCZWÓRNE + RAMKA
 [Symbol] GNIAZDO WYRÓWNIANIA POTENCJAŁÓW P/T POJEDYNCZE + RAMKA

PORADNIA "K"

STUDIO "A" PRACOWNIA PROJEKTOWA ul. Storczykowa 2 15-644 Białystok tel. (0-85) 661-08-48			
przedmiot: RZUT 1 PIĘTRA INSTALACJA POK. WYRÓWNAWCZYCH			
obiekt: Szpital Ogólny w Grajewie Oddział Położniczo-Ginekologiczny Kat. Obiektu XI			
adres budowy: Szpital Ogólny w Grajewie ul. Konstytucji 3 Maja 34, 19-203 Grajewo dz. nr ewid.geod. 1884/41			
data:	20.02.2018 r.	skala:	1:100
inst. elektr.:		branża: INSTALACJE ELEKTRYCZNE	
mgr inż. Wojciech Grudziński		podpis:	
Uprawnienia budowlane do projektowania i kierowania robotami budowlanymi bez ograniczeń w specjalności inst. elektrycznych nr ewid. Bt/138/92			
inst. elektr.:		podpis:	
mgr inż. Jarosław Maleszewski		nr rys.:	
WSZYSTKIE PRAWA ZASRZEŻONE. ŁĄCZNIE Z PRAWEM DO REPRODUKCJI I UDOSTĘPNIANIA, W CAŁOŚCI LUB CZĘŚCI, BEZ ZGODY AUTORA.		E3	