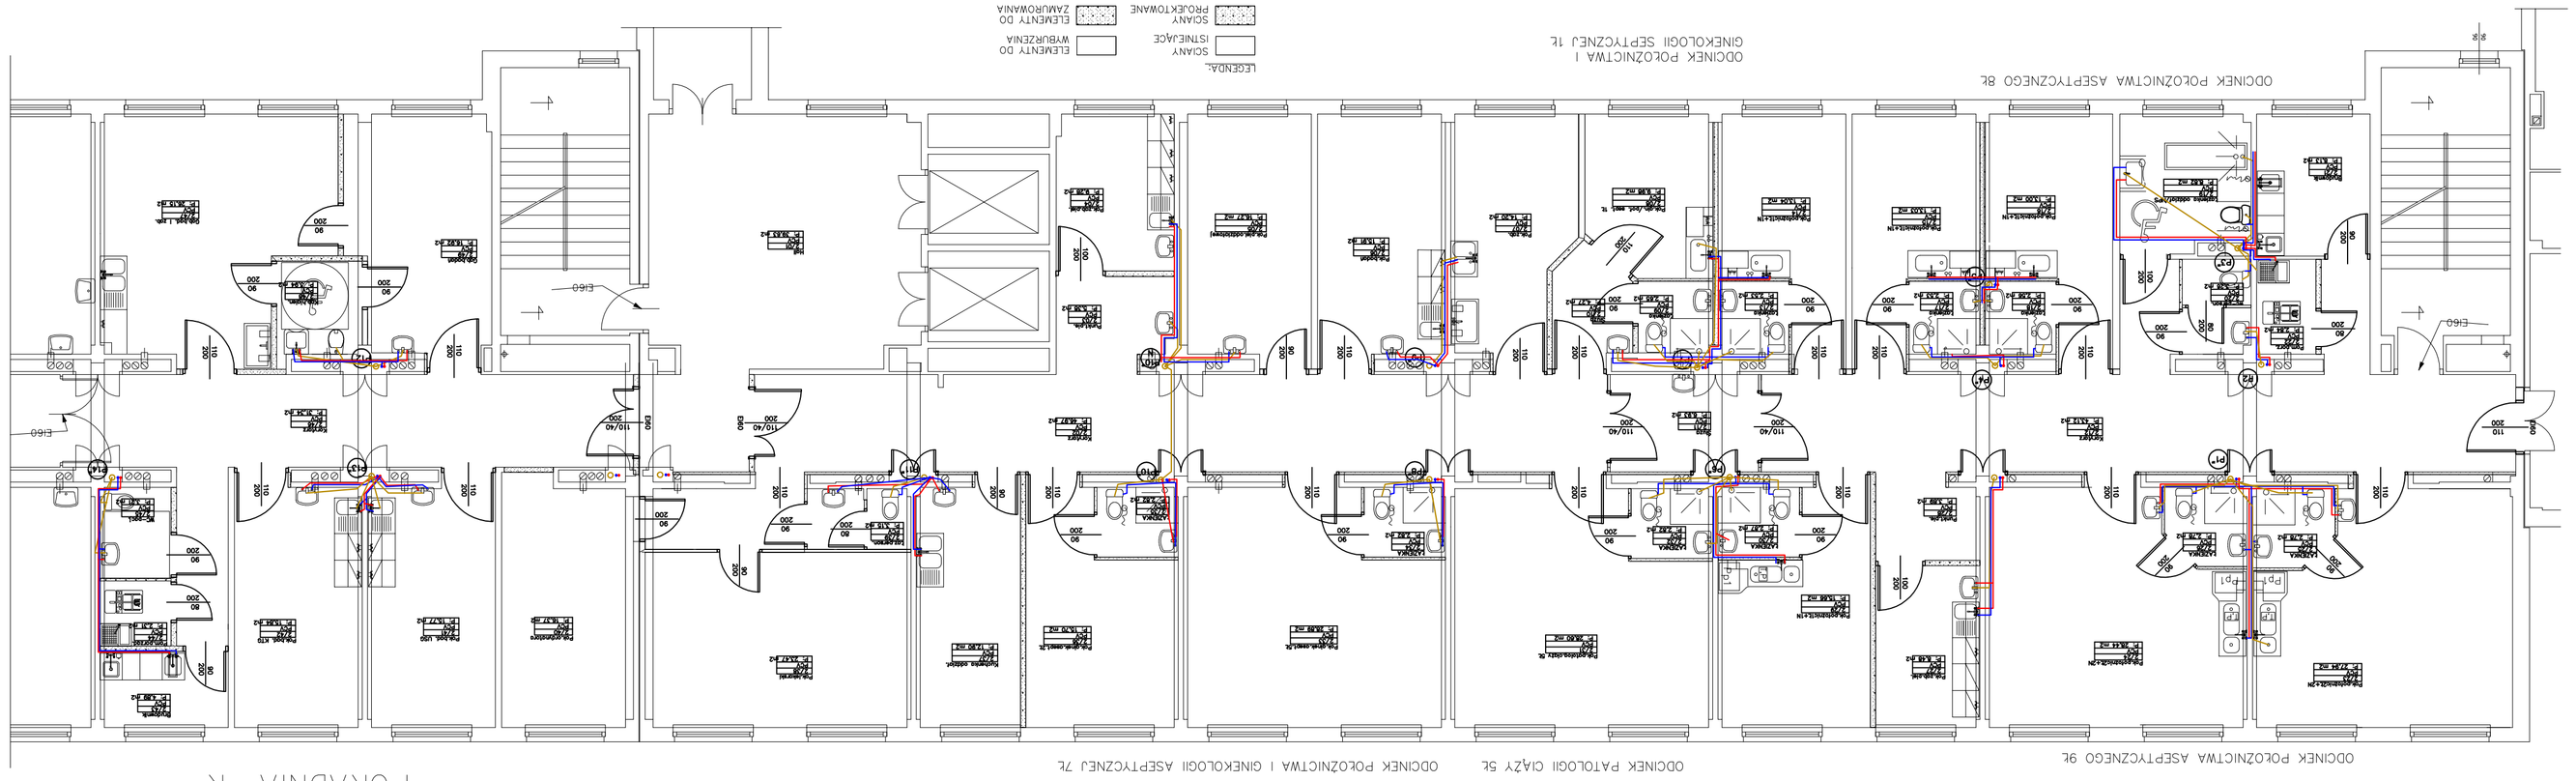

LEGENDA:

	projektowany pion kanalizacji sanitarnej do wymiany
	istniejący pion kanalizacji sanitarnej do wymiany
	projektowany przewód kanalizacji sanitarnej
	projektowany przewód kanalizacji sanitarnej prowadzony w pod stropem
	projektowana instalacja zimnej wody (podłączenie do istniejącego pionu)
	projektowana instalacja ciepłej wody (podłączenie do istniejącego pionu)
P10	projektowany pion instalacji kanalizacji sanitarnej
IP10	istniejący pion instalacji kanalizacji sanitarnej

STUDIO "A" PRACOWNIA PROJEKTOWA	ul. Starczykowa 2 15–644 Białystok tel. (0–85) 681–08–48
przedmiot: RZUT 1 PIĘTRA – instalacja wod–kan	
obiekt: Szpital Ogólny w Grajewie Oddział Ginekologiczno–Położniczy I Zespół Porodowy	
adres Grajewo, ul. Konstytucji 3 Maja 34, dz. nr budowy: ewid.1884/41	
data: 20.11.2018 skala 1:100 branża: IS.	
inst. sanit.: mgr inż. I. Józefowicz	
Uprawnienia budowlane do projektowania bez ograniczeń w specjalności instalacji sanitarnych nr ewid. nr upr. 2498/LB/74, BI71/83	podpis:
WSZYSTKIE PRAWA ZASTRZEŻONE. KOPIOWANIE I WYKORZYSTANIE BEZ PISEMNEJ ZGODY AUTORA.	nr rys.: IS–6