


ODDZIAŁ POŁOŻNICZO - GINEKOLOGICZNY 22Ł

PORADNIA "K"

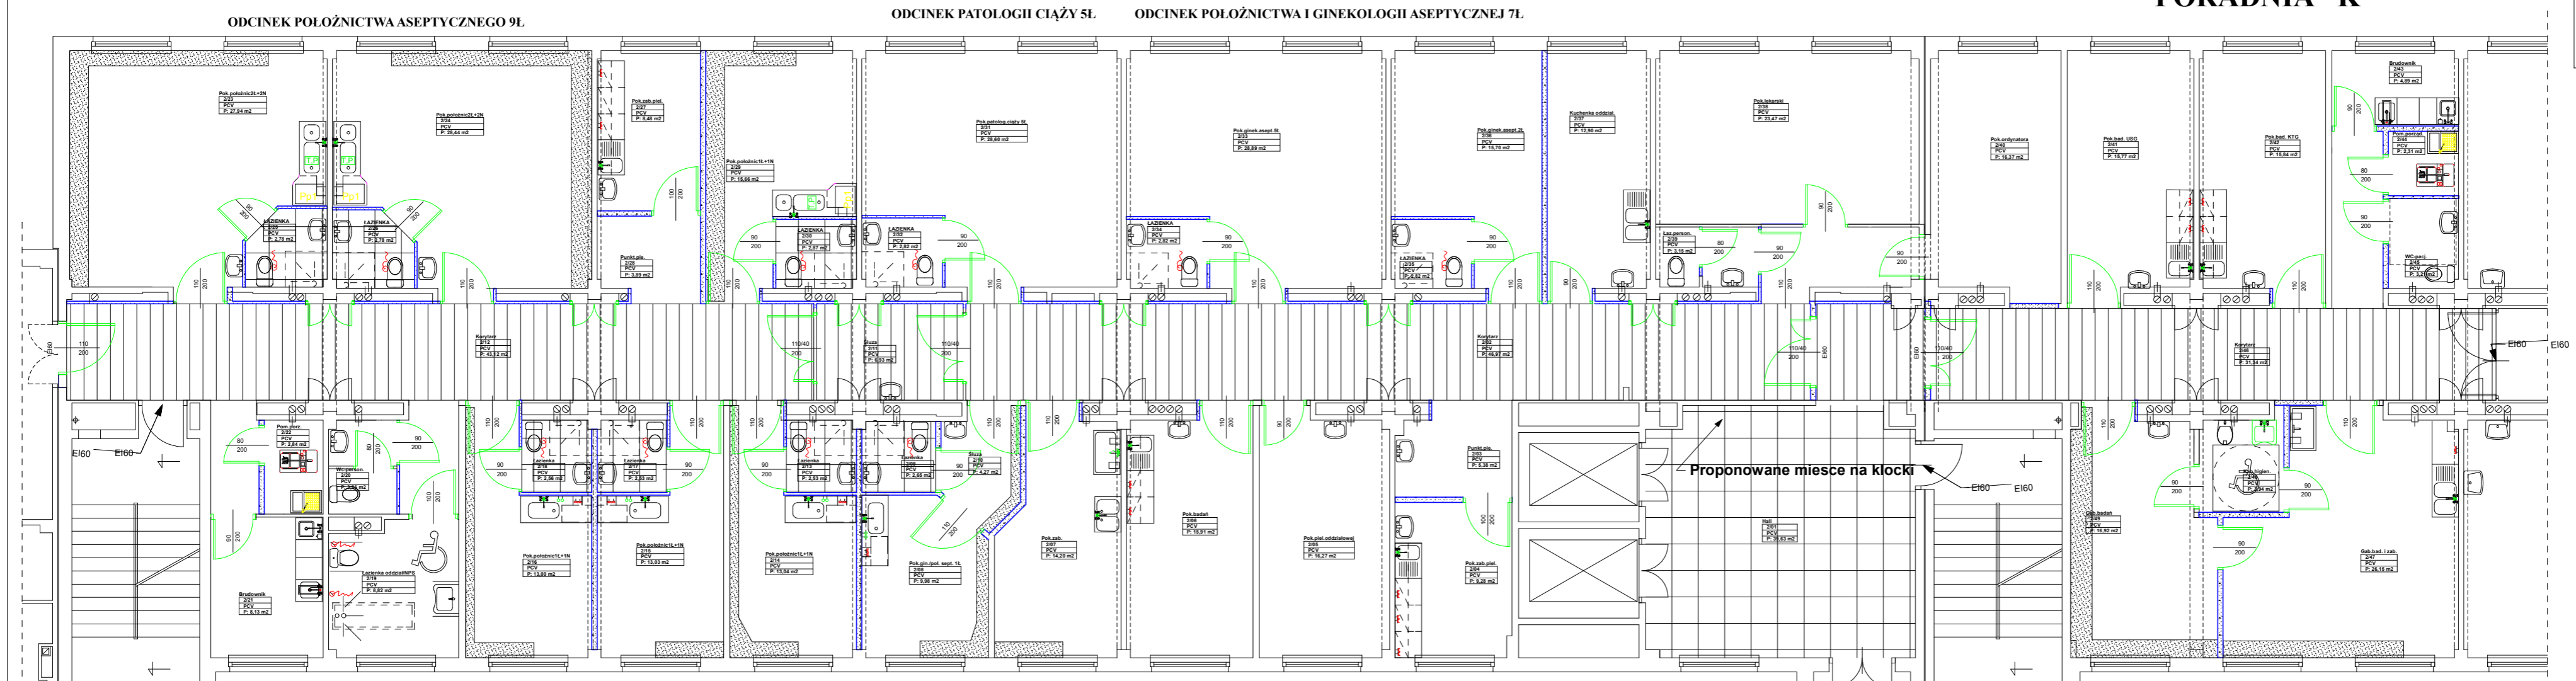

LEGENDA:

	SCIANY ISTNIEJĄCE		ELEMENTY DO WYBURZENIA
	SCIANY PROJEKTOWANE		ELEMENTY DO ZAMUROWANIA

	SUFIT KASETONOWY 60X60 CM		OBUDOWY Z PŁYT STG
	SUFIT LISTWOWY 30 CM		