

8


ODCINEK POŁOŻNICTWA ASEPTYCZNEGO 9L

ODDZIAŁ POŁOŻNICZO – GINEKOLOGICZNY 22L

ODCINEK PATOLOGII CIAŻY 5L

ODCINEK POŁOŻNICTWA I GINEKOLOGII ASEPTYCZNEJ 7L

PORADNIA "K"

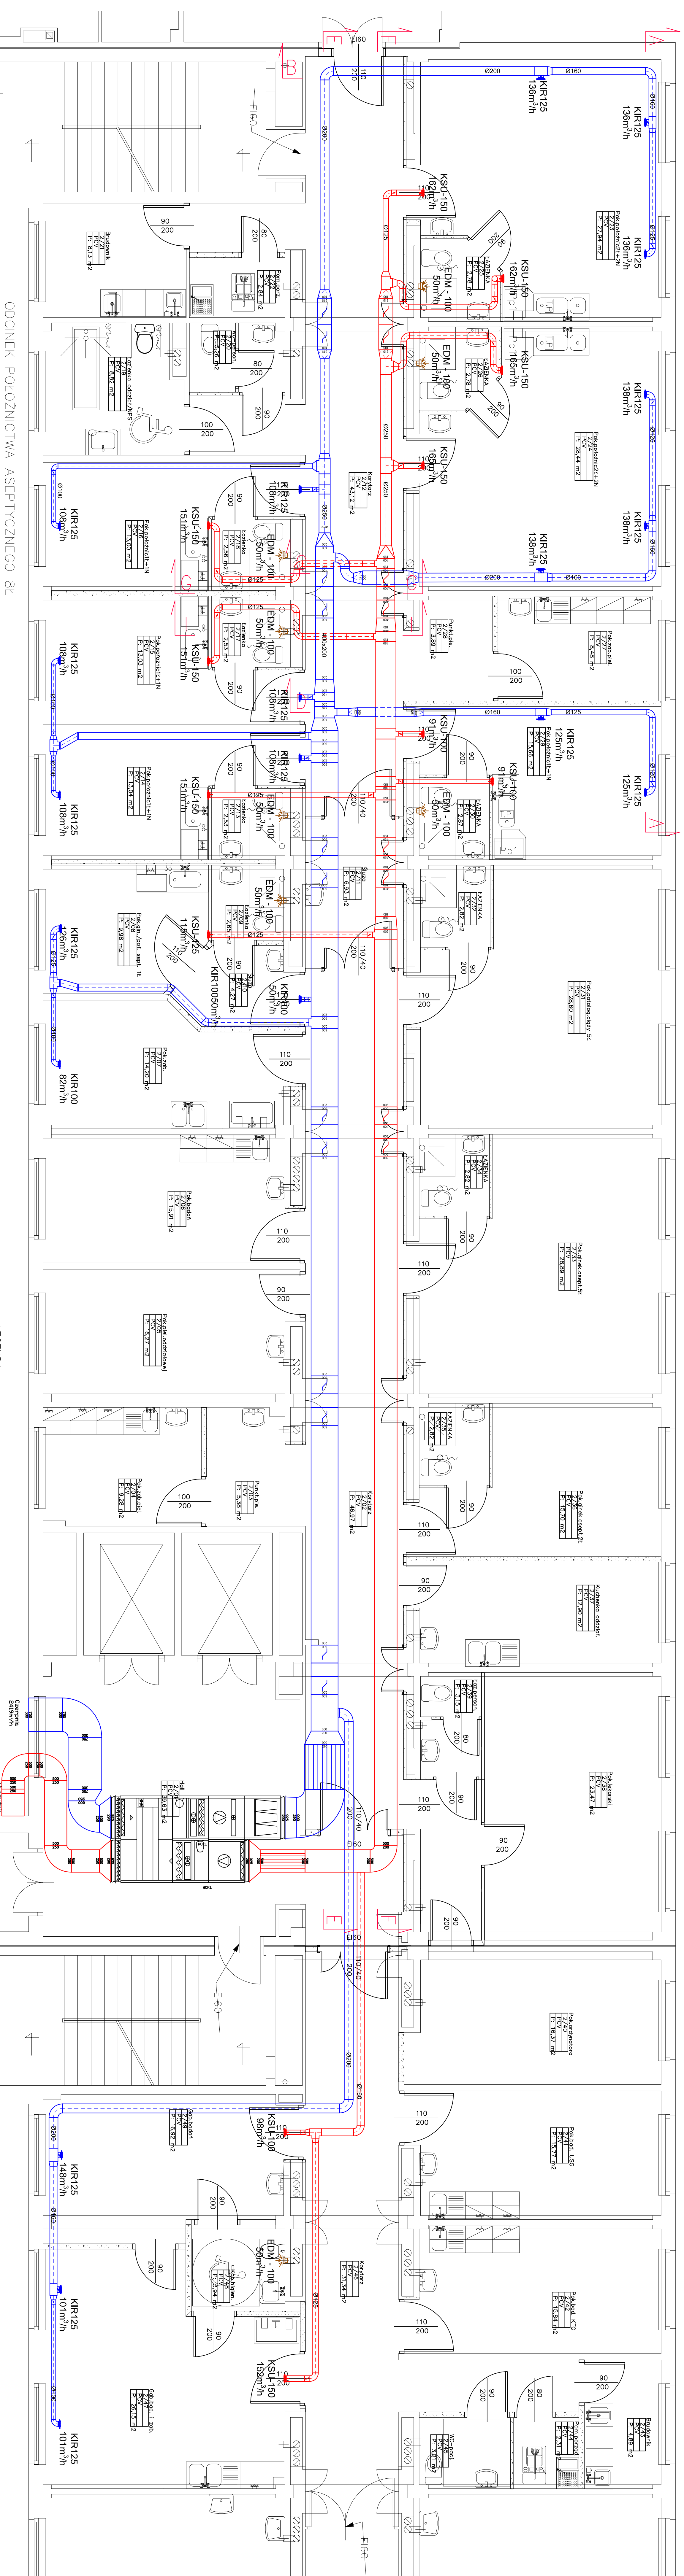

ODCINEK POŁOŻNICTWA ASEPTYCZNEGO 8L

ODCINEK POŁOŻNICTWA I
GINEKOLOGII SEPTYCZNEJ 1L

LEGENDA:

- SCIANY
- ISTNIEJĄCE
- SCIANY PROJEKTOWANE
- ELEMENTY DO WYBURZENIA
- ELEMENTY DO ZAMUROWANIA

- umieszczone w planie układu N
- umieszczone w planie układu N
- Wentylatory łazienkowe
- Przepustnice koronowe
- Układ nawiewny N
- Układ wywiewny W

STUDIO "A" ul. Sierpczanka 2 15-044
PRACOWNIA PROJEKCYJNA Białystok
tel. (0-85) 661-08-48

prezent: RZUT I PIKTRA – WENTYLACJA MECHANICZNA

opiek: Szpital Ogólny w Opatowie
Szpital Ogólny w Opatowie

adres: Gołkowo, ul. Konstytucji 3 Maja 54, st. nr

budowa: ewid. 1884/41

data: 20.11.2018

mgr inż. T. Józefowicz

uprawnienia budowlane do projektowania bez

wpisu w ewid. nr 000 2489/1b/74, 877/87/03

PRACE DO REPRODUKOWANIA I WYSTAWY W S=1

000000 100 000000 000000 000000