ODDZIAŁ POŁOŻNICZO - GINEKOLOGICZNY 22Ł

ODCINEK POŁOŻNICTWA ASEPTYCZNEGO 9L

ODCINEK PATOLOGII CIĄŻY 5L

ODCINEK POŁOŻNICTWA I GINEKOLOGII ASEPTYCZNEJ 7L

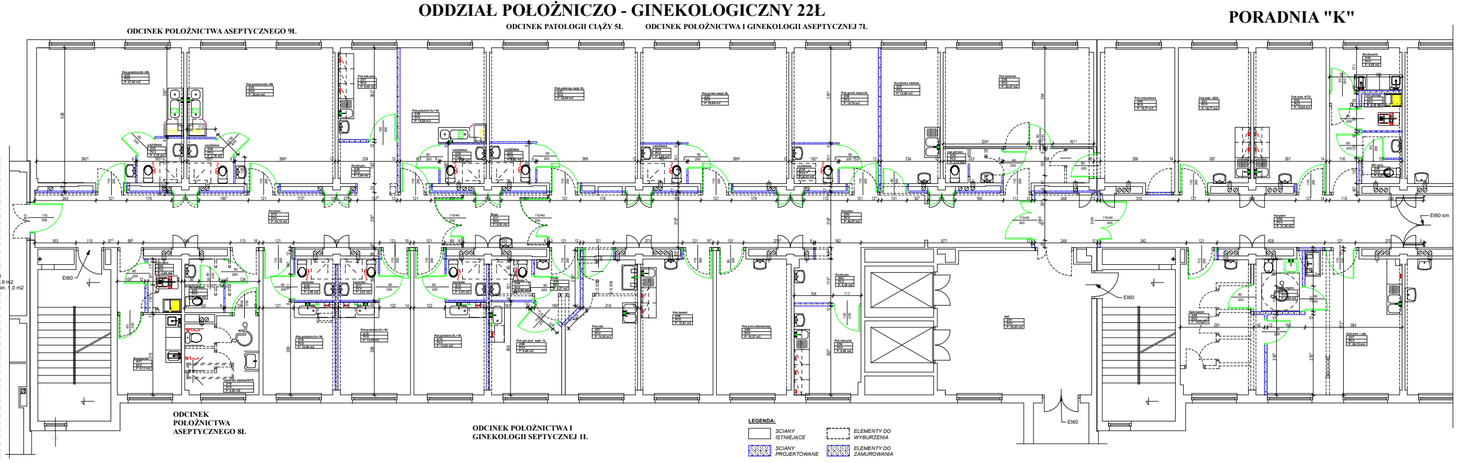

LEGENDA:

- ŚCIANY ISTNIEJĄCE
- ŚCIANY PROJEKTOWANE
- ELEMENTY DO WYBURZENIA
- ELEMENTY DO ZAMUROWANIA

PORADNIA "K"

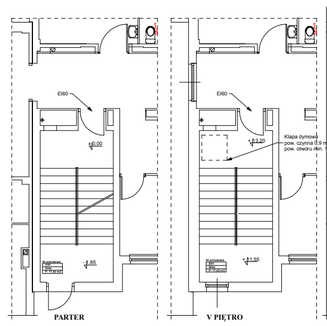

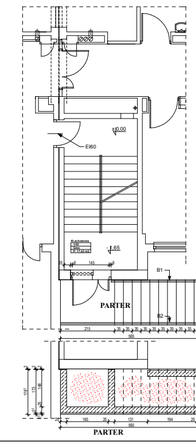

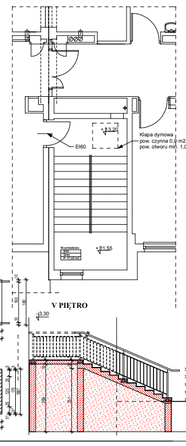

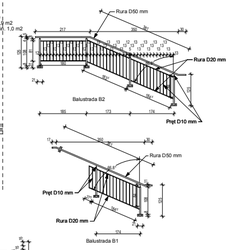

STUDIO "K" ARCHITEKTURA
ul. Bolesława Krzywoustego 4/6
42-202 Częstochowa
tel. 34 324 40 00
fax. 34 324 40 01

Inwestor:	KZOZ 1 PIĘTRA
Obiekt:	Szpital Wojewódzki Kopernika i Otwinii w Częstochowie
Adres:	Częstochowa, ul. Bonifacego 5 Filipa 18 / 20 / 22
Nr.	06.08.2016
Data:	06.2016
Stadium:	PROJEKT
Branża:	mgr inż. arch. Adam M. Kędzior
Nazwa rysunku:	RZUT I PIĘTRA ODDZIAŁ POŁOŻNICZO - GINEKOLOGICZNY 22Ł PORADNIA "K"
Nr rysunku:	A-2